


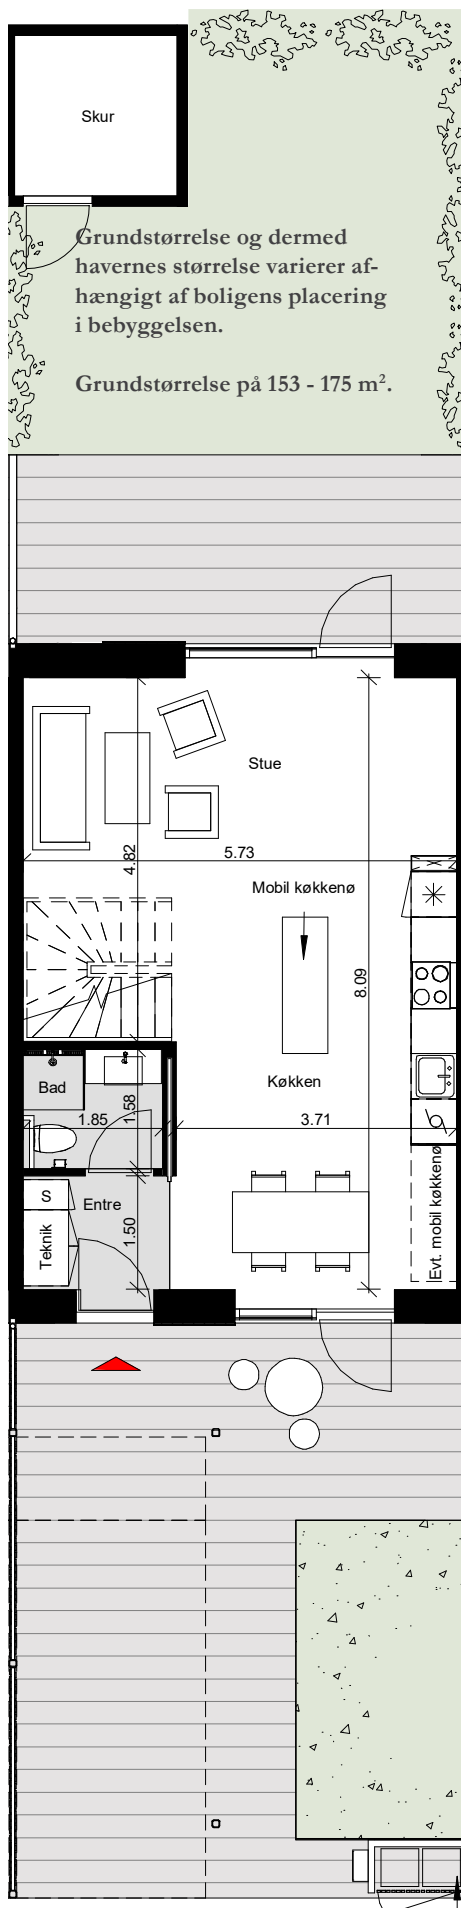


# Boligtype B

Jf BBR: 108 m<sup>2</sup>

I boligtype B finder du i stueplan en åben planløsning med dagligstue, køkken med spiseplads og toilet/bad. 1. sal har forældresoveværelse, to eller tre børneværelser og toilet/bad.

Der forekommer variationer i vinduernes placering, udformning og antal på 1. sal.

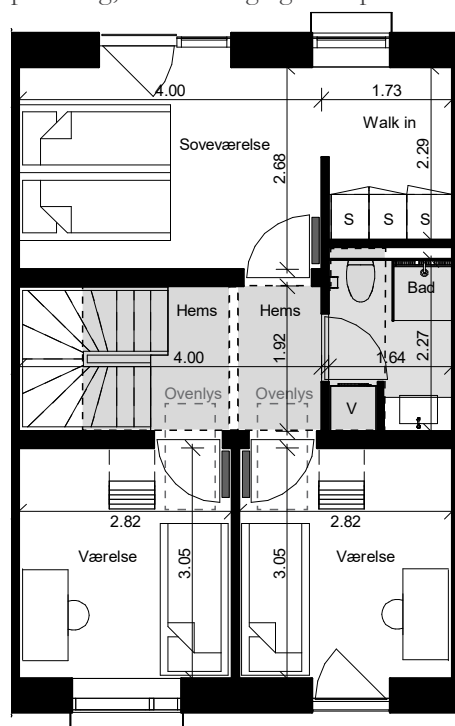


Frikvarteret 39, 41, 43, 45, 47, 49, 55, 57, 59 og 61, samt Talrækkerne 3, 5, 7, 9, 11, 13, 19, 21, 23 og 25

## BEMÆRK:

Frikvarteret 41, 45, 49, 57 og 61 samt Talrækkerne 5, 9, 13, 21 og 25 er spejlvendt ift. vist.

Frikvarteret 39, 41, 43 og 55 samt Talrækkerne 9, 11 og 13 har fire værelser på 1. sal - se plantegning på næste opslag.

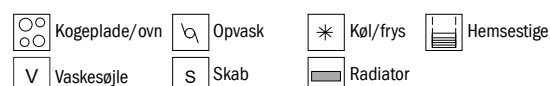

Bemærk, at de i plantegningen anførte mål fra væg til væg ikke tager højde for indsat inventar såsom skabe, køkkenelementer, indvendige trapper mv.